

■ ЛЕГЕНДА довършителни работи:

■ ПОД

■ СТЕНИ

■ ТАВАН

■ ПДА:

1. РУС настилка

2. Фойнс

СТЕНИ:

1. Рулонна - до h=210 см + боякерицилна боя до тавана

2. Рулонна - до h=180 см + боякерицилна боя до тавана

3. Фойнс

ТАВАН:

1. Латекс

2. Окъчен таван

ВРАТИ:

В1 - Димозащитни самозатварящи се врати

В2 - Врата с огнеустойчивост ЕВ0

В3 - Врата с огнеустойчивост ЕВ0

СВ - Стъклена врата

ЗАБЕЛЕЖКИ:

1. Всички размери са издръски

2. Вратите са котирани от кога готов под

3. Размерите за дограмите да се проверят на място


4. В бнатите към банничните стая има стъкло 8см само при душ

ЛЕГЕНДА ЗИДОВЕ:


■ Съществуващи стени

■ Нови стени

■ Конструкция

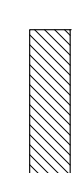

НЕ Е ПРЕДМЕТ НА
РАЗРАБОТКАТА

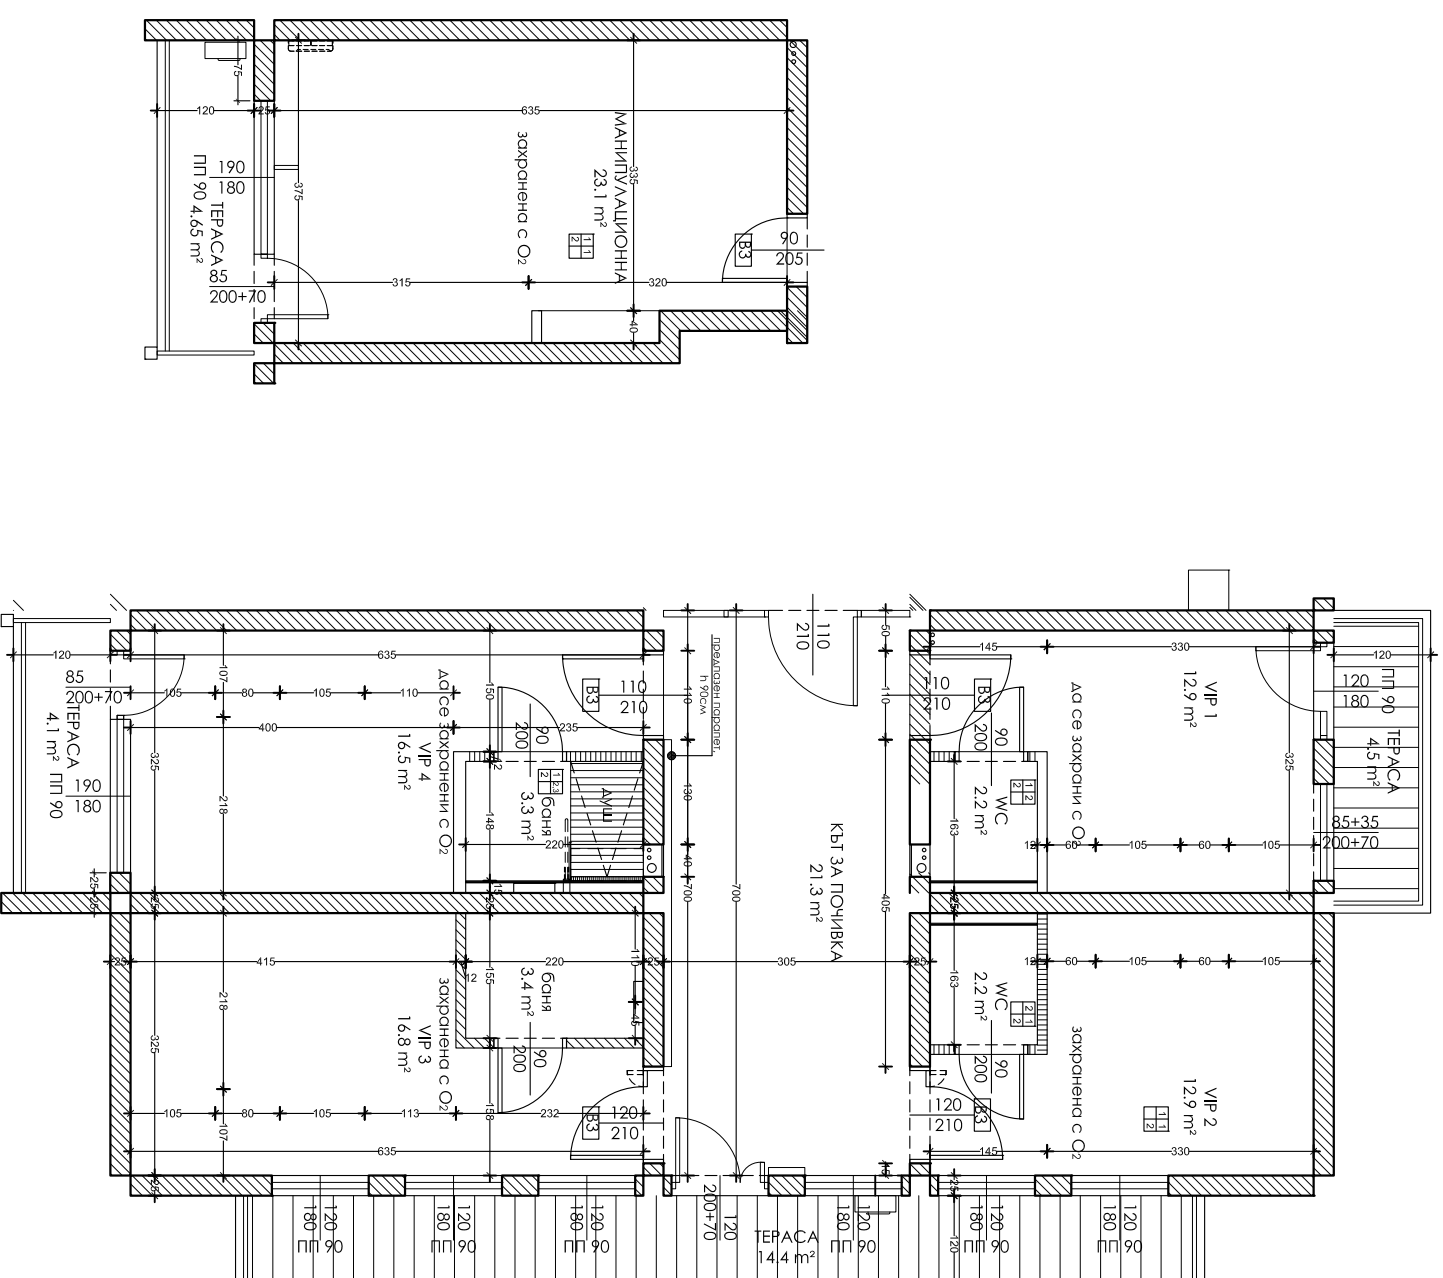

XI етаж - 550 m²
XI етаж (с тераси) - 607 m²

VIII, IX, X ет.