СПЕЦИФИКАЦИЯ НА ТЕХНОЛОГИЧНОТО ОБОРУДВАНЕ

НАИМЕНОВАНИЕ	Размери в см. дълбина	ширина	височина	брой	
ПРЕДВЕРИЕ					
Пасажерската болнична лейка БЗ за пациенти (по стандарт)					
Интерилорна маса за рекламни материали					
Шкаф за чисто бельо					
Кош с педал и капак-3 литра инокс за медицински отпадъци					
АУГУС					
Сервизна мивка тип "Аугус" захранена с топла и студена вода (по стандарт)					
Шкаф за мивки: препарати, инструменти и дезинфектанти (по стандарт)					
ПОМЕЩЕНИЕ ЗА ХИДРОПРОЦЕДУРИ					
Стационарна медицинска кушетка (по стандарт)					
Аерогла вана правоъгълна с релеи и стряскачки панел (по стандарт)					
Мивка захранена с топла и студена вода					
Душ захранен с топла и студена вода (по стандарт)					
Двустранен метален шкаф за съхранение на материали и продукти за хидропроцедури					
IV. МАНИПУЛАЦИОННА ПРЕВЪРЗОЧНА					
1. Манипулационна маса с регулируема височина	198	72	54/90	2	
5. Манипулационна количка/маса за обработка на проявени хранителни на пациента	75	60	90/110	2	
6. Хирургична маса от неръждаема стомана с регулиране на височината	75	47	88/122	2	
7. Медицинска количка с два рафта и две чекмеджета	75	39	82	2	
8. Мобилен стол(че) с ваен гарнитуре от неръждаема стомана, вместимост 3 л.	35	35	80	2	
9. Мобилна операционна стол с медицинска регулация	200/50	-	61/81	1	
10. Анестезиологична количка	97	63	96	1	
11. Столче за дифузия на кислород	-	-	-	2	
12. Специфициране дихателаренъ	75	55	95	2	
13. UV индуциран приспособление, бактерицидни лампи 2 бр. x 55 W	104	10	13	1	
14. UV обгъч-матрал, бактерицидна лампа 75 W	99	9	11	4	
15. Мобилна система медицинско шкафове	138	57	205	1	
16. Мивка/медицинска станция с два мивки	210	57	89	1	
17. Мобилна система медицинско шкафове	97	49	89	1	
18. Работен плот	105	57	89	1	
19. Г - образна станция с шкафове	220/105	57	89	1	

МАНИПУЛАЦИОННА ПОДГОТОВКА ЛЕКАРИ

Работен плот с вграден мивка (тип "Алпина"), захранване с топла и студена вода, отвор с капак за медицински отпадъци и шкафове за съхранение на мивки препарати и дезинфектанти (по архитектурен детайл)		60	
Автоклав 24 литра с LCD дисплей, N=2000 W/230 V	50	47	62
Среднотемпературен хладилник с N=380 W/230 V	60	60	170
Медицински шкаф-дежен за съхранение на лекарствени продукти			
Работна медицинска маса (по стандарт)		60	
Ергономичен стол на колела			
Бактерицидна лампа Philips - 1 X 30 W/230 V		Ø2.6	
Медицински шкаф-дежен за консумативи			
Гардероб на медицинския персонал за работно облекло			
Стенен плавен телевизор с N= 200 W/230 V (по стандарт)			

СТАРША СЕСТРА

Медицинско бюро с вграден компютър, монитор, клавиатура и принтер с N=3x250+1000 W/230 V (по стандарт)	120	60	85
Медицинския шкаф дежен за съхранение на лекарствени продукти			
Медицинския шкаф дежен за съхранение на консумативи / превързочни материали			
Порцеланова мивка захранена с топла и студена вода (по стандарт)			
Ергономичен стол на колела			
Кош с педал и капак-3 литра инокс за медицинските отпадъци			

СЕСТРИНСКИ ПОСТ

Медицинска работна маса (по стандарт) ЗОМИТЕЛЬ	120	60	85
Медицински шкаф (по стандарт)	90	40	85
Порцеланова мивка захранена с топла и студена вода (по стандарт)			
Ергономичен стол на колела			
Кош с педал и капак-3 литра инокс за медицинските отпадъци			

ТЕХНИЧЕСКИ СЕКРЕТАР

Медицинско бюро с вграден компютър, монитор, клавиатура и принтер с N=3x250+1000 W/230 V (по стандарт)	120	60	85
Двустранен шкаф от ПДЧ за документи	100		170
Медицински диван (по стандарт)			
Работна маса (по стандарт)			
Порцеланова мивка захранена с топла и студена вода (по стандарт)			
Ергономичен стол на колела			
Стол за пациенти (по стандарт)			
Кош с педал и капак-3 литра инокс за битови отпадъци			

БОЛНИЧНИ СТАИ

Болнично легло за възрастни			
Болнично шкафче (по стандарт)			
Порцеланова мивка захранена с топла и студена вода (по стандарт)			
Двустранен шкаф от ПДЧ	60		170
Стол за пациенти (по стандарт)			
Кош с педал и капак-3 литра инокс за битови отпадъци			
Болничен панел с изведи за медицински газови -кислород и вакуум,2 бр.мнофарми контакти +1 R,I-45, пулмонарен, осветително тяло 18 W/220V с ключ, монтаж на бутон за повикване на медицинска сестра бутон "Звънец"	100		7
КУХЕНСКИ ОФИС / РАЗШВЕНО			
Работен плот с вграден мивка (тип "Алпина"), захранване с топла и студено вода	100	60	85
Среднотемпературен хладилник с N=300W / 230V	60	60	
САНИТАРИ			
Маса с един стол (по стандарт)			
Медицинска пластмасна кушетка			
Гардероб на медицинския персонал за работно облекло			
ИЗЛИЗНО ПОМЕЩЕНИЕ / АУГУС			
Сервизна мивка тип "Аугус" захранена с топла и студена вода (по стандарт)			
Порцеланова мивка захранена с топла и студена вода (по стандарт)			
Тоалетна чинии (по стандарт)			
Контейнер за събиране на ОБО (по стандарт)			
СКЛАД МРЪСНО ПОСТЕЛЬНО БЕЛЬО			
Медицинско стелаж за съхранение на мръсно постелъчно болнично бельо			
ЛЕКАРСКИ ОФИС НАЧАЛНИК			
Медицинско бюро с вграден компютър, монитор, клавиатура и принтер с N=3x250+1000 W/230 V (по стандарт)	120	60	85
Порцеланова мивка захранена с топла и студена вода (по стандарт)			
Двустранен шкаф от ПДЧ за документи	100		170
Кош с педал и капак-3 литра инокс за битови отпадъци			

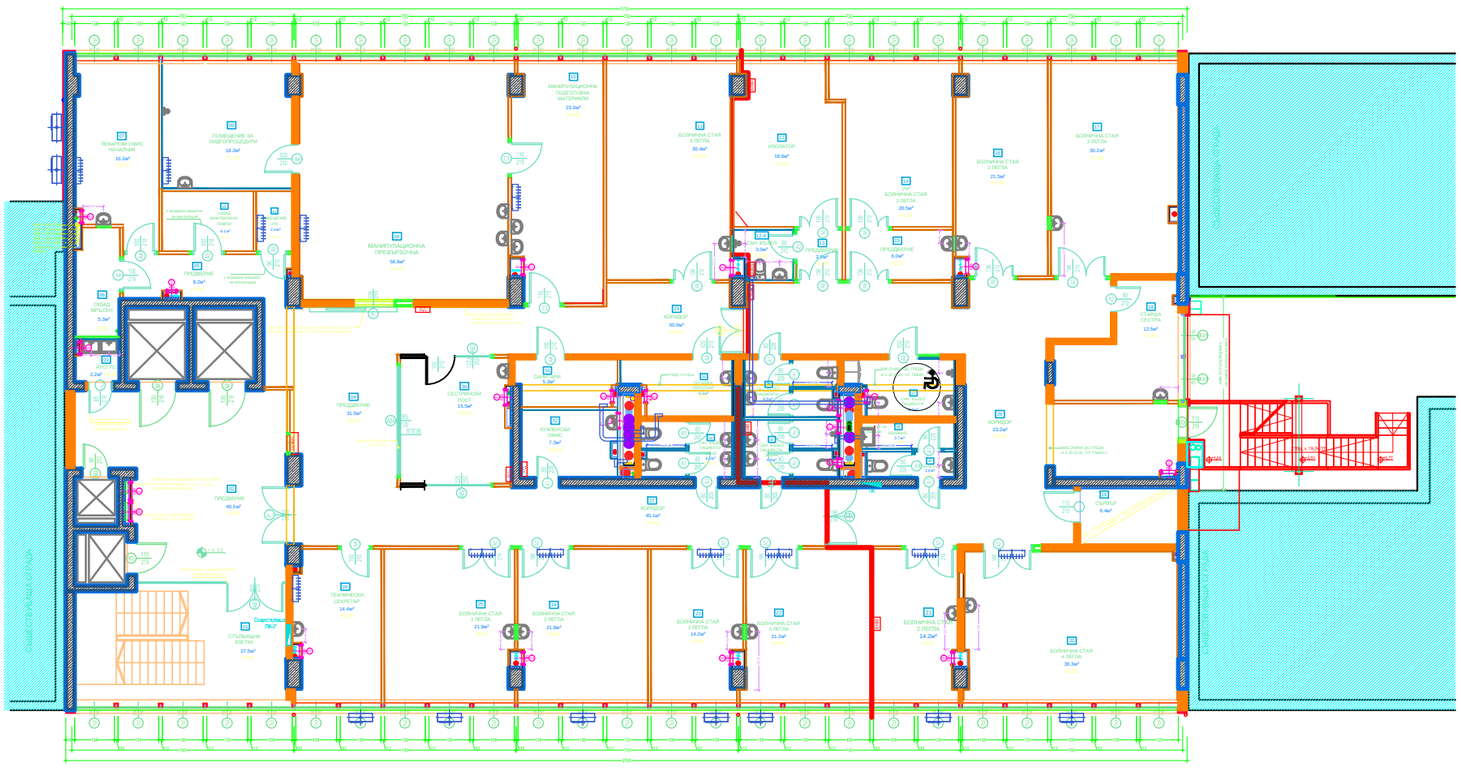

II-ЕТАЖ ИЗГАРЯНИЯ ВЪЗРАСТНИ

ТАБЛИЦА НА ДОВЪРШИТЕЛНИТЕ РАБОТИ - Етаж 2 / ФИЗИОТЕРАПИЯ

№	ПОМЕЩЕНИЕ	ПЛОЩ.	ВИС.	ПОД	СТЕНИ	ТАВАН
1	КОРИДОР	27.62	2.85	ЕПОКСИДНО РЕЗИСТИВНО ПОКРИТИЕ	ЛАТЕКС	ЛАТЕКС
2	ПРЕДВЕРИЕ	6.0	2.85	ЕПОКСИДНО РЕЗИСТИВНО ПОКРИТИЕ	ВИНИЛ ДИТ - ЗА ОБЩИ ПОМЕЩЕНИЯ	ВИНИЛ ДИТ ПОМИВАЕМО ПОКРИТИЕ
3	ВОЛЕЙ	6.0	2.85	ЕПОКСИДНО РЕЗИСТИВНО ПОКРИТИЕ	ВИНИЛ ДИТ - ЗА ОБЩИ ПОМЕЩЕНИЯ	ВИНИЛ ДИТ ПОМИВАЕМО ПОКРИТИЕ
4	ПРЕДВЕРИЕ	21.5	2.85	ЕПОКСИДНО РЕЗИСТИВНО ПОКРИТИЕ	ВИНИЛ ДИТ - ЗА ОБЩИ ПОМЕЩЕНИЯ	ВИНИЛ ДИТ ПОМИВАЕМО ПОКРИТИЕ
5	ПРЕДВЕРИЕ	2.7	2.85	ЕПОКСИДНО РЕЗИСТИВНО ПОКРИТИЕ	ВИНИЛ ДИТ - ЗА ОБЩИ ПОМЕЩЕНИЯ	ВИНИЛ ДИТ ПОМИВАЕМО ПОКРИТИЕ
6	СЕРВИЗЕН ОБЕЗ	5.3	2.85	ЕПОКСИДНО РЕЗИСТИВНО ПОКРИТИЕ	ЛАТЕКС	ЛАТЕКС
7	ИЗОЛАТОР-ОБЕЗ	10.2	2.85	ЕПОКСИДНО РЕЗИСТИВНО ПОКРИТИЕ	ВИНИЛ ДИТ - ЗА ОБЩИ ПОМЕЩЕНИЯ	ВИНИЛ ДИТ ПОМИВАЕМО ПОКРИТИЕ
8	ПРЕДВЕРИЕ ПРЕД ИЗОЛАТОР	19.0	2.85	ЕПОКСИДНО РЕЗИСТИВНО ПОКРИТИЕ	ВИНИЛ ДИТ - ЗА ОБЩИ ПОМЕЩЕНИЯ	ВИНИЛ ДИТ ПОМИВАЕМО ПОКРИТИЕ
9	ИЗОЛАТОР	18.9	2.85	ЕПОКСИДНО РЕЗИСТИВНО ПОКРИТИЕ	ВИНИЛ ДИТ - ЗА ОБЩИ ПОМЕЩЕНИЯ	ВИНИЛ ДИТ ПОМИВАЕМО ПОКРИТИЕ
10	ПРЕДВЕРИЕ ПРЕД ПОДГОТОВКА МАТЕРИАЛИ	23.0	2.85	ЕПОКСИДНО РЕЗИСТИВНО ПОКРИТИЕ	ВИНИЛ ДИТ - ЗА ОБЩИ ПОМЕЩЕНИЯ	ВИНИЛ ДИТ ПОМИВАЕМО ПОКРИТИЕ
11	ПОДГОТОВКА МАТЕРИАЛИ	23.0	2.85	ЕПОКСИДНО РЕЗИСТИВНО ПОКРИТИЕ	ВИНИЛ ДИТ - ЗА ОБЩИ ПОМЕЩЕНИЯ	ВИНИЛ ДИТ ПОМИВАЕМО ПОКРИТИЕ
12	ИЗОЛАТОР	18.9	2.85	ЕПОКСИДНО РЕЗИСТИВНО ПОКРИТИЕ	ВИНИЛ ДИТ - ЗА ОБЩИ ПОМЕЩЕНИЯ	ВИНИЛ ДИТ ПОМИВАЕМО ПОКРИТИЕ
13 А	САНИТАРИИ	2.0	2.85	ПОРЦЕЛАНОВИ ПЛОЧКИ	ВИНИЛ ДИТ - ЗА ОБЩИ ПОМЕЩЕНИЯ	ВИНИЛ ДИТ ПОМИВАЕМО ПОКРИТИЕ
13	ПРЕДВЕРИЕ	2.6	2.85	ЕПОКСИДНО РЕЗИСТИВНО ПОКРИТИЕ	ВИНИЛ ДИТ - ЗА ОБЩИ ПОМЕЩЕНИЯ	ВИНИЛ ДИТ ПОМИВАЕМО ПОКРИТИЕ
14	ПРЕДВЕРИЕ СЪС СТАЯ 1 ЛЕГЛО	19.9	2.85	ЕПОКСИДНО РЕЗИСТИВНО ПОКРИТИЕ	ВИНИЛ ДИТ - ЗА ОБЩИ ПОМЕЩЕНИЯ	ВИНИЛ ДИТ ПОМИВАЕМО ПОКРИТИЕ
15	ПРЕДВЕРИЕ	6.0	2.85	ЕПОКСИДНО РЕЗИСТИВНО ПОКРИТИЕ	ВИНИЛ ДИТ - ЗА ОБЩИ ПОМЕЩЕНИЯ	ВИНИЛ ДИТ ПОМИВАЕМО ПОКРИТИЕ
16	ПРЕДВЕРИЕ СЪС СТАЯ 2 ЛЕГЛА	19.0	2.85	ЕПОКСИДНО РЕЗИСТИВНО ПОКРИТИЕ	ВИНИЛ ДИТ - ЗА ОБЩИ ПОМЕЩЕНИЯ	ВИНИЛ ДИТ ПОМИВАЕМО ПОКРИТИЕ
17	СЪРЛЪР	6.4	2.85	ЕПОКСИДНО РЕЗИСТИВНО ПОКРИТИЕ	ВИНИЛ ДИТ - ЗА ОБЩИ ПОМЕЩЕНИЯ	ВИНИЛ ДИТ ПОМИВАЕМО ПОКРИТИЕ
18	ПРЕДВЕРИЕ СЪС СТАЯ 3 ЛЕГЛА	30.2	2.85	ЕПОКСИДНО РЕЗИСТИВНО ПОКРИТИЕ	ВИНИЛ ДИТ - ЗА ОБЩИ ПОМЕЩЕНИЯ	ВИНИЛ ДИТ ПОМИВАЕМО ПОКРИТИЕ
19	ПРЕДВЕРИЕ СЪС СТАЯ 3 ЛЕГЛА	21.9	2.85	ЕПОКСИДНО РЕЗИСТИВНО ПОКРИТИЕ	ВИНИЛ ДИТ - ЗА ОБЩИ ПОМЕЩЕНИЯ	ВИНИЛ ДИТ ПОМИВАЕМО ПОКРИТИЕ
20	ПРЕДВЕРИЕ СЪС СТАЯ 3 ЛЕГЛА	21.9	2.85	ЕПОКСИДНО РЕЗИСТИВНО ПОКРИТИЕ	ВИНИЛ ДИТ - ЗА ОБЩИ ПОМЕЩЕНИЯ	ВИНИЛ ДИТ ПОМИВАЕМО ПОКРИТИЕ
21	ПРЕДВЕРИЕ СЪС СТАЯ 4 ЛЕГЛА	14.8	2.85	ЕПОКСИДНО РЕЗИСТИВНО ПОКРИТИЕ	ВИНИЛ ДИТ - ЗА ОБЩИ ПОМЕЩЕНИЯ	ВИНИЛ ДИТ ПОМИВАЕМО ПОКРИТИЕ
22	ПРЕДВЕРИЕ СЪС СТАЯ 2 ЛЕГЛА	14.2	2.85	ЕПОКСИДНО РЕЗИСТИВНО ПОКРИТИЕ	ВИНИЛ ДИТ - ЗА ОБЩИ ПОМЕЩЕНИЯ	ВИНИЛ ДИТ ПОМИВАЕМО ПОКРИТИЕ
23	ПРЕДВЕРИЕ СЪС СТАЯ 2 ЛЕГЛА	14.2	2.85	ЕПОКСИДНО РЕЗИСТИВНО ПОКРИТИЕ	ВИНИЛ ДИТ - ЗА ОБЩИ ПОМЕЩЕНИЯ	ВИНИЛ ДИТ ПОМИВАЕМО ПОКРИТИЕ
24	ПРЕДВЕРИЕ СЪС СТАЯ 3 ЛЕГЛА	21.2	2.85	ЕПОКСИДНО РЕЗИСТИВНО ПОКРИТИЕ	ВИНИЛ ДИТ - ЗА ОБЩИ ПОМЕЩЕНИЯ	ВИНИЛ ДИТ ПОМИВАЕМО ПОКРИТИЕ
25	ПРЕДВЕРИЕ СЪС СТАЯ 3 ЛЕГЛА	21.9	2.85	ЕПОКСИДНО РЕЗИСТИВНО ПОКРИТИЕ	ВИНИЛ ДИТ - ЗА ОБЩИ ПОМЕЩЕНИЯ	ВИНИЛ ДИТ ПОМИВАЕМО ПОКРИТИЕ
26	ПРЕДВЕРИЕ СЪС СТАЯ 4 ЛЕГЛА	36.3	2.85	ЕПОКСИДНО РЕЗИСТИВНО ПОКРИТИЕ	ВИНИЛ ДИТ - ЗА ОБЩИ ПОМЕЩЕНИЯ	ВИНИЛ ДИТ ПОМИВАЕМО ПОКРИТИЕ
27	КОРИДОР	45.1	2.85	ЕПОКСИДНО РЕЗИСТИВНО ПОКРИТИЕ	ВИНИЛ ДИТ - ЗА ОБЩИ ПОМЕЩЕНИЯ	ВИНИЛ ДИТ ПОМИВАЕМО ПОКРИТИЕ
28	КОРИДОР	23.2	2.85	ЕПОКСИДНО РЕЗИСТИВНО ПОКРИТИЕ	ВИНИЛ ДИТ - ЗА ОБЩИ ПОМЕЩЕНИЯ	ВИНИЛ ДИТ ПОМИВАЕМО ПОКРИТИЕ
29	КОРИДОР	50.9	2.85	ЕПОКСИДНО РЕЗИСТИВНО ПОКРИТИЕ	ВИНИЛ ДИТ - ЗА ОБЩИ ПОМЕЩЕНИЯ	ВИНИЛ ДИТ ПОМИВАЕМО ПОКРИТИЕ
30	ЕЛЕКТРОМАГАЗИН	19.5	2.85	ЕПОКСИДНО РЕЗИСТИВНО ПОКРИТИЕ	ВИНИЛ ДИТ - ЗА ОБЩИ ПОМЕЩЕНИЯ	ВИНИЛ ДИТ ПОМИВАЕМО ПОКРИТИЕ
31	СЕКАЛИТАРИ	5.3	2.85	ЕПОКСИДНО РЕЗИСТИВНО ПОКРИТИЕ	ВИНИЛ ДИТ - ЗА ОБЩИ ПОМЕЩЕНИЯ	ВИНИЛ ДИТ ПОМИВАЕМО ПОКРИТИЕ
32	ВЕНТИЛАЦИОННИ	0.5	2.85	ЕПОКСИДНО РЕЗИСТИВНО ПОКРИТИЕ	ВИНИЛ ДИТ - ЗА ОБЩИ ПОМЕЩЕНИЯ	ВИНИЛ ДИТ ПОМИВАЕМО ПОКРИТИЕ
33	ПЕЩЕРА ЗА ПОЧИСТВАЩИ ПРЕПАРАТИ	1.0	2.85	ЕПОКСИДНО РЕЗИСТИВНО ПОКРИТИЕ	ВИНИЛ ДИТ - ЗА ОБЩИ ПОМЕЩЕНИЯ	ВИНИЛ ДИТ ПОМИВАЕМО ПОКРИТИЕ
34	СМЕТ. ВИЛИЧ ПРЕДВЕРИЕ	6.0	2.85	ПОРЦЕЛАНОВИ ПЛОЧКИ	ВИНИЛ ДИТ - ЗА ОБЩИ ПОМЕЩЕНИЯ	ВИНИЛ ДИТ ПОМИВАЕМО ПОКРИТИЕ
35	СМЕТ. ВИЛИЧ ПЕЩЕРИ	6.0	2.85	ПОРЦЕЛАНОВИ ПЛОЧКИ	ВИНИЛ ДИТ - ЗА ОБЩИ ПОМЕЩЕНИЯ	ВИНИЛ ДИТ ПОМИВАЕМО ПОКРИТИЕ
36	ПЕЩЕРА ЗА ПОЧИСТВАЩИ ПРЕПАРАТИ	1.0	2.85	ЕПОКСИДНО РЕЗИСТИВНО ПОКРИТИЕ	ВИНИЛ ДИТ - ЗА ОБЩИ ПОМЕЩЕНИЯ	ВИНИЛ ДИТ ПОМИВАЕМО ПОКРИТИЕ
37	СМЕТ. ВИЛИЧ ПЕЩЕРИ	6.0	2.85	ПОРЦЕЛАНОВИ ПЛОЧКИ	ВИНИЛ ДИТ - ЗА ОБЩИ ПОМЕЩЕНИЯ	ВИНИЛ ДИТ ПОМИВАЕМО ПОКРИТИЕ
38	ВЕНТИЛ	0.5	2.85	ЕПОКСИДНО РЕЗИСТИВНО ПОКРИТИЕ	ВИНИЛ ДИТ - ЗА ОБЩИ ПОМЕЩЕНИЯ	ВИНИЛ ДИТ ПОМИВАЕМО ПОКРИТИЕ
39	ТОАЛЕТНА	2.0	2.85	ПОРЦЕЛАНОВИ ПЛОЧКИ	ВИНИЛ ДИТ - ЗА ОБЩИ ПОМЕЩЕНИЯ	ВИНИЛ ДИТ ПОМИВАЕМО ПОКРИТИЕ
40	ПЕЩЕРА ЗА ПОЧИСТВАЩИ ПРЕПАРАТИ	1.0	2.85	ЕПОКСИДНО РЕЗИСТИВНО ПОКРИТИЕ	ВИНИЛ ДИТ - ЗА ОБЩИ ПОМЕЩЕНИЯ	ВИНИЛ ДИТ ПОМИВАЕМО ПОКРИТИЕ
41	ПОМИВАЛНИК ЗИТЕ	2.4	2.85	ЕПОКСИДНО РЕЗИСТИВНО ПОКРИТИЕ	ЛАТЕКС	ЛАТЕКС

ЛЕГЕНДА:

№	ОЗНАЧЕНИЕ	НАИМЕНОВАНИЕ
1		СЪЩЕСТВУВАЩА КОНСТРУКЦИЯ
2		СЪЩЕСТВУВАЩО ТУХЛЕНО ЗИДАРИЯ
3		НОВА ЗИДАРИЯ / ПРИКАЧКИ
4		ДОСТАВКА
9		ПРЕГРАДА С ГЕРА ПЕЧАТНИЦА ТИП - ЛЕКАР ИНСО 13 Е-ЕМ ЕДИНИЧНО ЦЕЛОРЕЗНА КОНСТРУКЦИЯ - ДВУСЛОЙНА СЕЛУЛОЗНА С ПРЕСПАНИТИ - МИНЕРАЛНА ВАТА - 60мм
8		ПРЕГРАДА С ГЕРА ПЕЧАТНИЦА ТИП - ЛЕКАР ИНСО 13 Е-ЕМ ЕДИНИЧНО ЦЕЛОРЕЗНА КОНСТРУКЦИЯ - ДВУСЛОЙНА СЕЛУЛОЗНА С ВЪНШНОСТ, ПРЕСПАНИТИ МИНЕРАЛНА ВАТА - 60мм
18		ПОМИВАЛНИК ЗИТЕ - ЕМО
19		ДВУКРИЛНА СТЕНА

ЛЕГЕНДА:

№	ОЗНАЧЕНИЕ	НАИМЕНОВАНИЕ
1		СЪЩЕСТВУВАЩА КОНСТРУКЦИЯ
2		СЪЩЕСТВУВАЩО ТУХЛЕНО ЗИДАРИЯ
3		ДВУКРИЛНА СТЕНА

ЛЕГЕНДА:

№	ОЗНАЧЕНИЕ	НАИМЕНОВАНИЕ
		ПРЕГРАДА НА СИВ ИНСТАЛАЦИИ

Забележки:
1. За кота ±0.00 и приета кота план тер. на гаража
2. Да се изпълнят всичкотоописано в обяснителната записка, графичната част на чертежи, пробиване-ивкъ кичането и да се изпълнят на ниво експертизи и отчети.
3. При полагане на мазилки и на всички видове кранове да се изпълнят съответствуващите фиксации и стоманобетонната конструкция.
4. При необходимост от пробиване на ниво стена в с=0,-10см предварително да се свържат проектантите с инженера по конструкции с отворите и пресъединяванетоо с техническия съгласие на технологическия конструктор, като при пробиване задължително изцяло се запазва армарамец.
